



Report de la partie A
Echelle: 1/1250

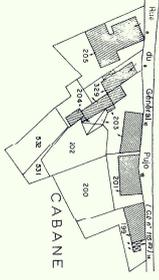


Report de la partie D
Echelle: 1/1250

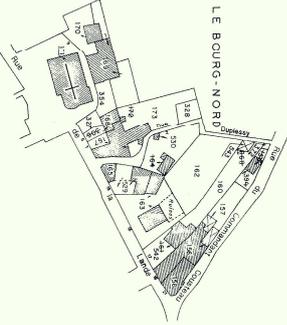

Report de la partie C
Echelle: 1/1250

COMMUNE DE PRIGNAC-ET-CAZELLES

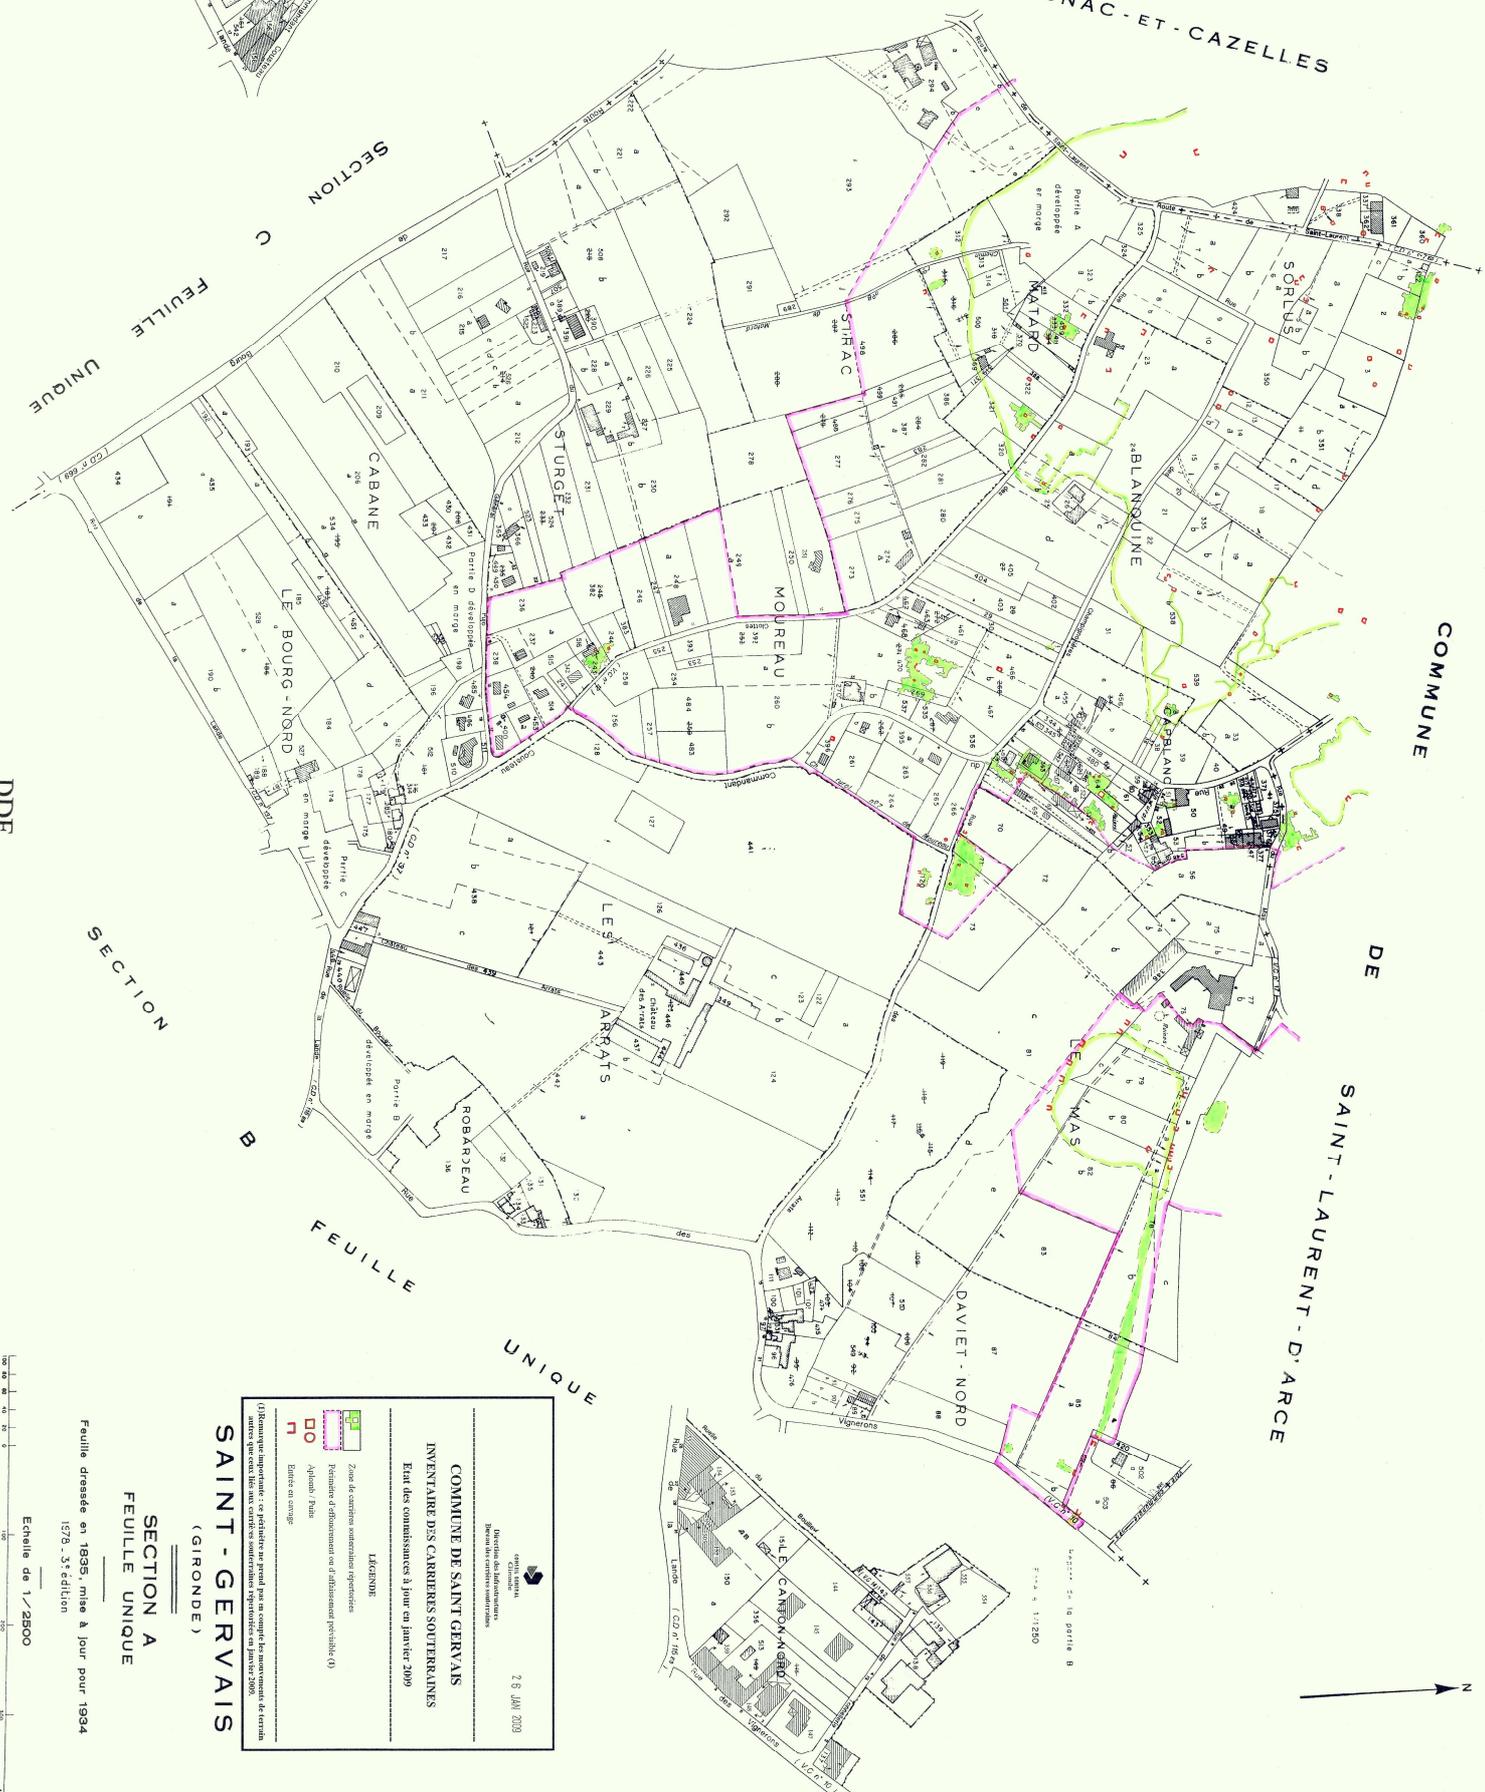

COMMUNE DE SAINT-LAURENT-D'ARCE

COMMUNE DE SAINT GERVAIS
INVENTAIRE DES CARRIERES SOUTERRAINES
 Etat des connaissances à jour en janvier 2009

LEGENDE
 Zone de carrières souterraines représentées
 Entree en ouvrage


SAINT - GERVAIS
 (GIRONDE)
SECTION A
FEUILLE UNIQUE




Echelle de 1/2500

DDF